




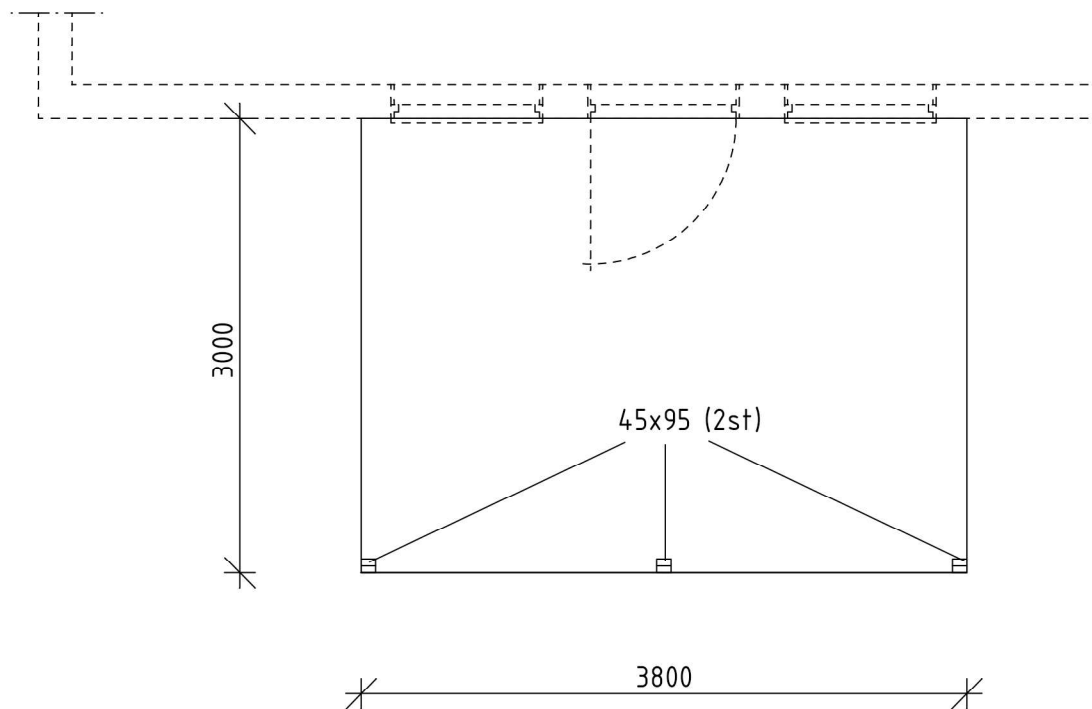

PLAN

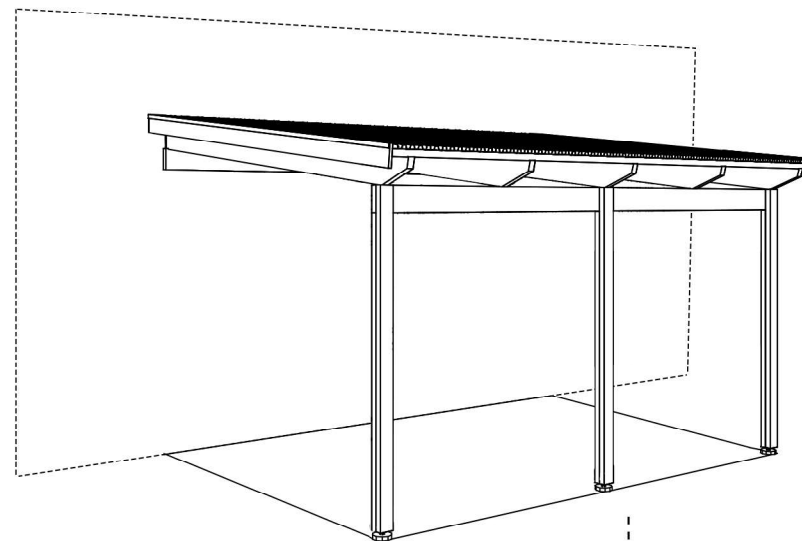


PERSPEKTIV

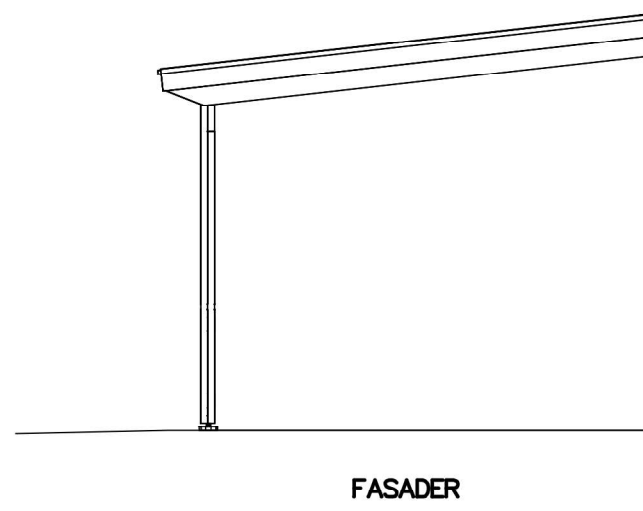


FASADER

NAMN:	PRINCIPRITNING	PLAN/FASAD/PERSPEKTIV
FAST.BET:	 SVENSKT TRÄ	DATUM
KOMMUN:		TYP TAK/UTERUM – 2115
Elecosoft®		SKALA 1:50

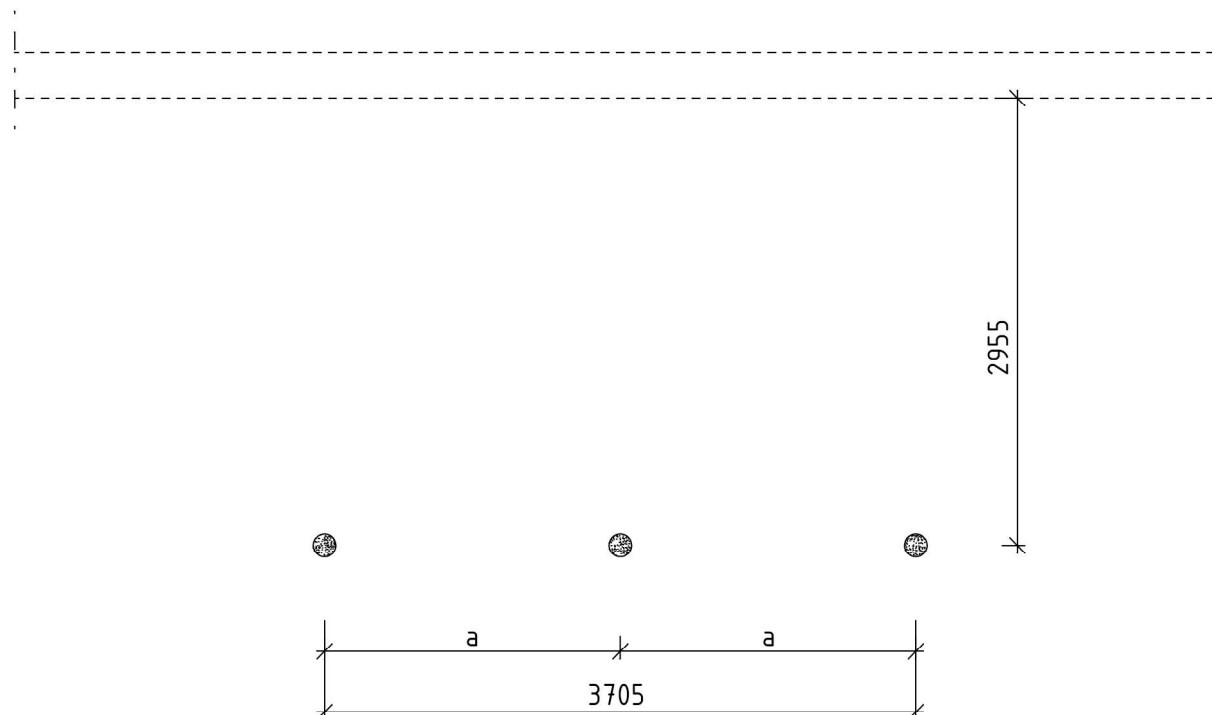

PLACERING AV PLINTAR


NAMN:	PRINCIPRITNING	PLINTPLAN
FAST.BET:		DATUM
KOMMUN:		TYP UTEPLATS – 2115
Elecosoft®		SKALA 1:50

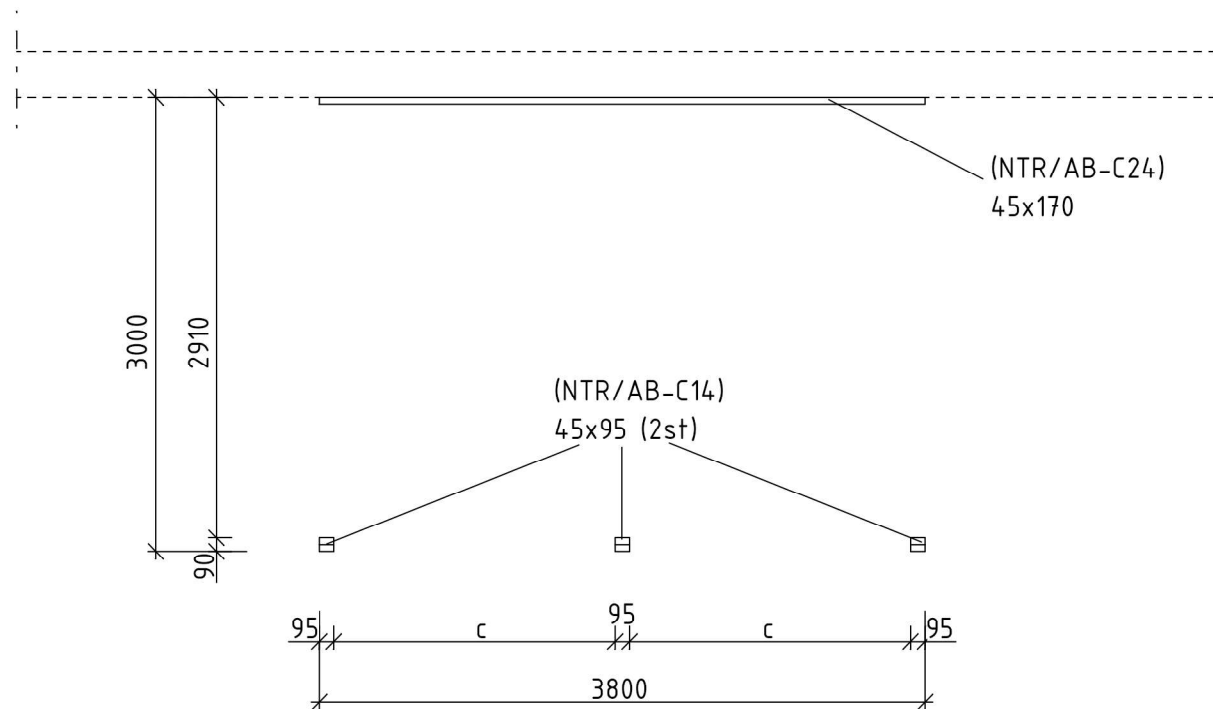

MATTSATT STOLPPLAN

NAMN:	PRINCIPRITNING	STOLPPLAN
FAST.BET:	 SVENSKT TRÄ	DATUM
KOMMUN:		TYP UTEPLATS – 2115
Elecosoft®		SKALA 1:50

MATTSATT TAKPLAN
YTTERMATT AVSER UTSIDA STOLPE

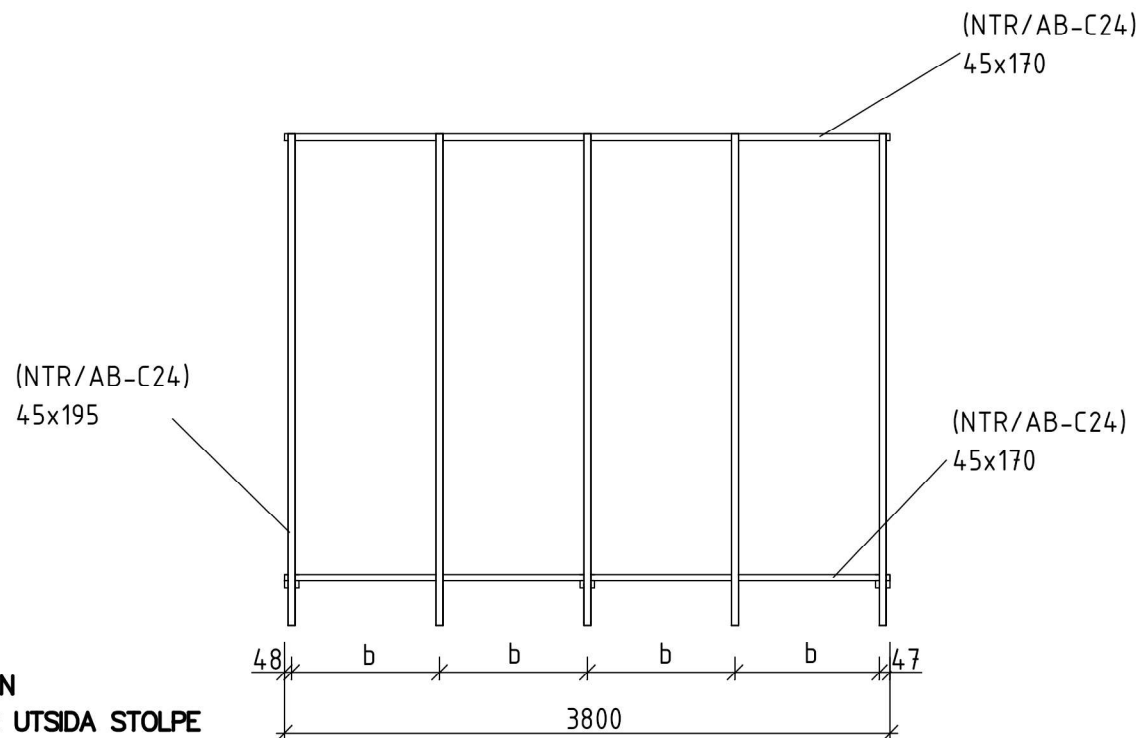

NAMN:	PRINCIPRITNING	TAKPLAN
FAST.BET:	 SVENSKT TRÄ	DATUM
KOMMUN:		TYP UTERUM – 2115
		SKALA 1:50