




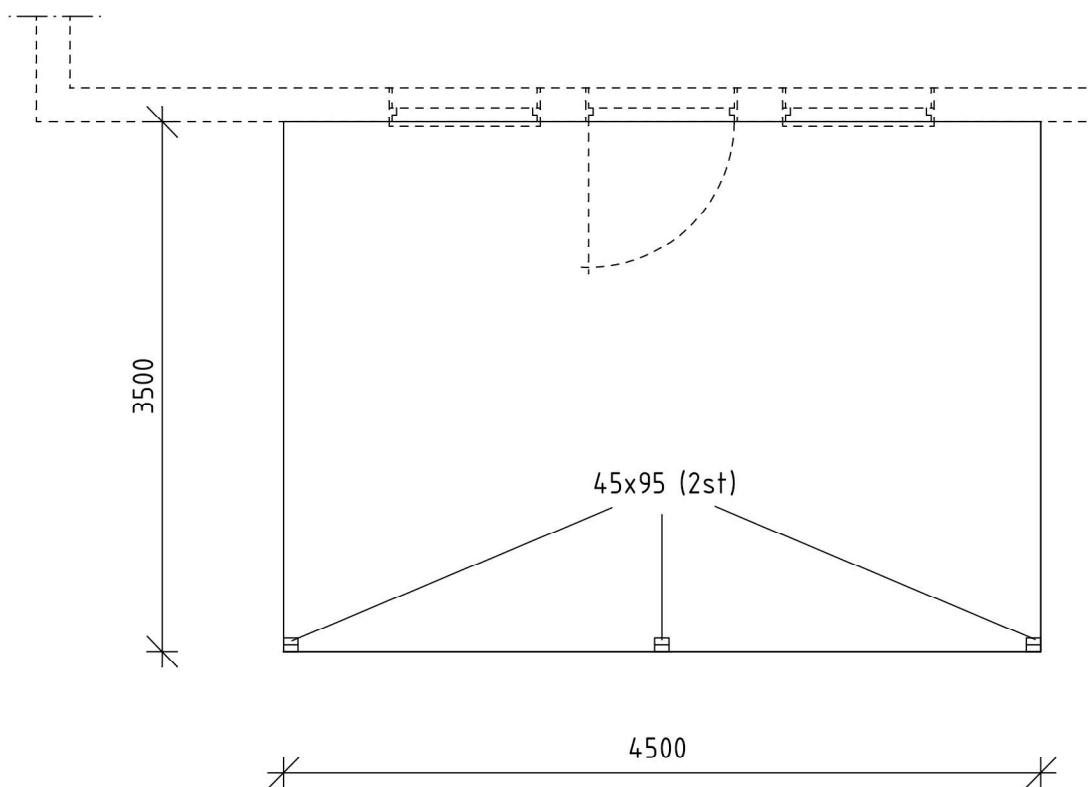

PLAN

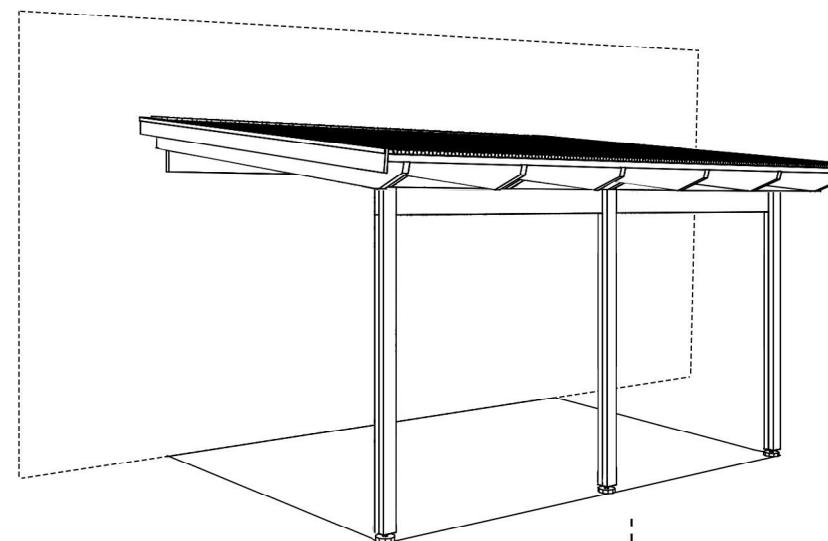


PERSPEKTIV

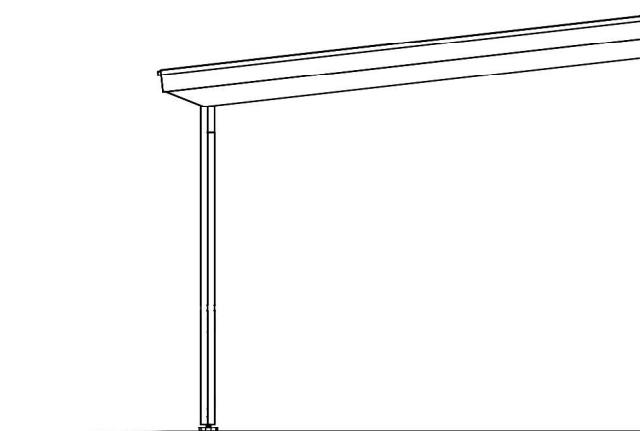

FASADER


NAMN:	PRINCIPRITNING	PLAN/FASAD/PERSPEKTIV
FAST.BET:	 SVENSKT TRÄ	DATUM
KOMMUN:		TYP
		TAK/UTERUM – 2115
		SKALA
		1:50

Elecosoft®

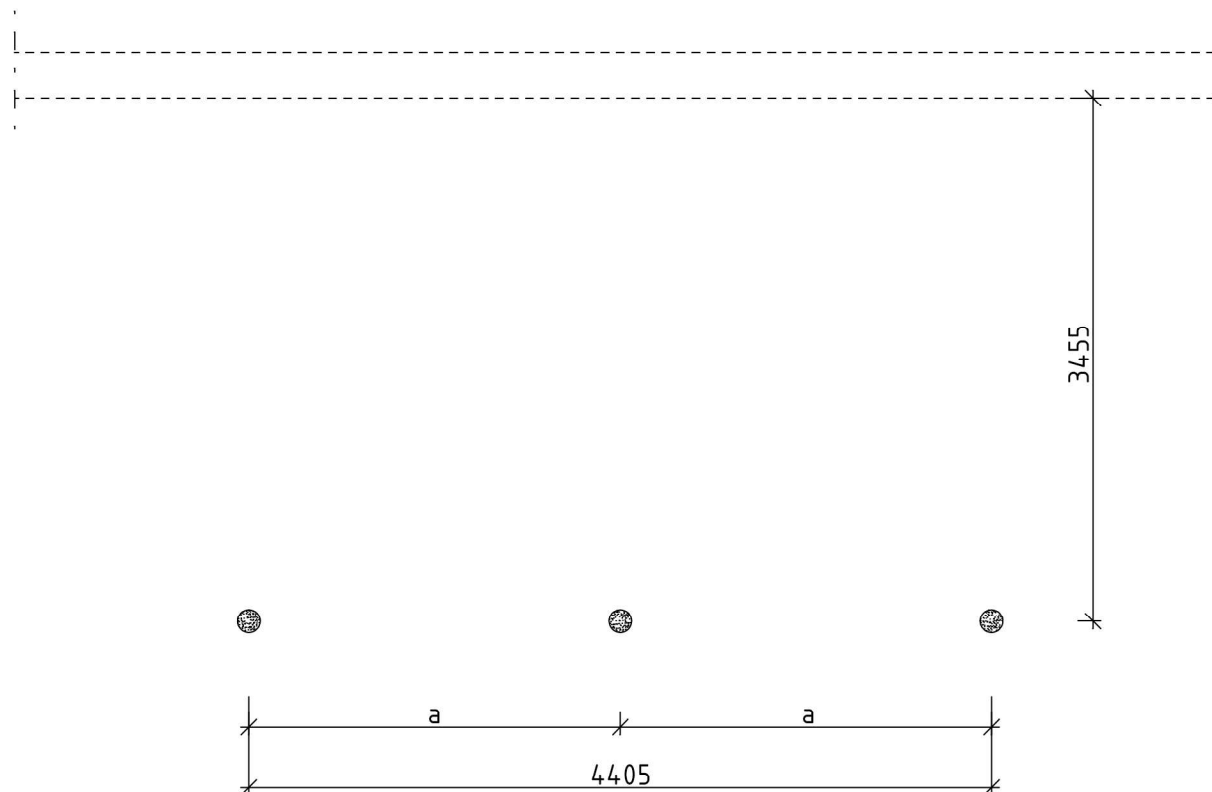


PLACERING AV PLINTAR

NAMN:	PRINCIPRITNING	PLINTPLAN
FAST.BET:	 SVENSKT TRÄ	DATUM
KOMMUN:		TYP UTEPLATS – 21110
Elecosoft		SKALA 1:50

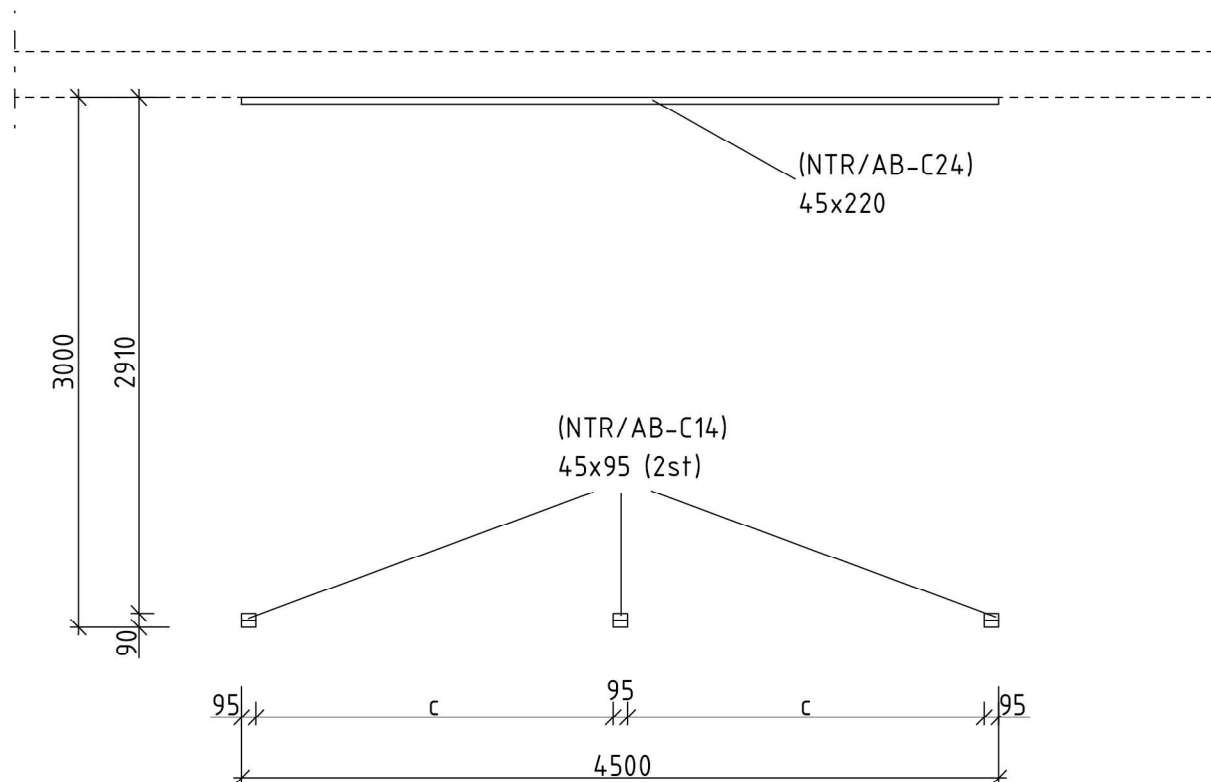

MATTSATT STOLPPLAN

NAMN:	PRINCIPRITNING	STOLPPLAN
FAST.BET:	 SVENSKT TRÄ	DATUM
KOMMUN:		TYP UTEPLATS – 21110
Elecosoft®		SKALA 1:50

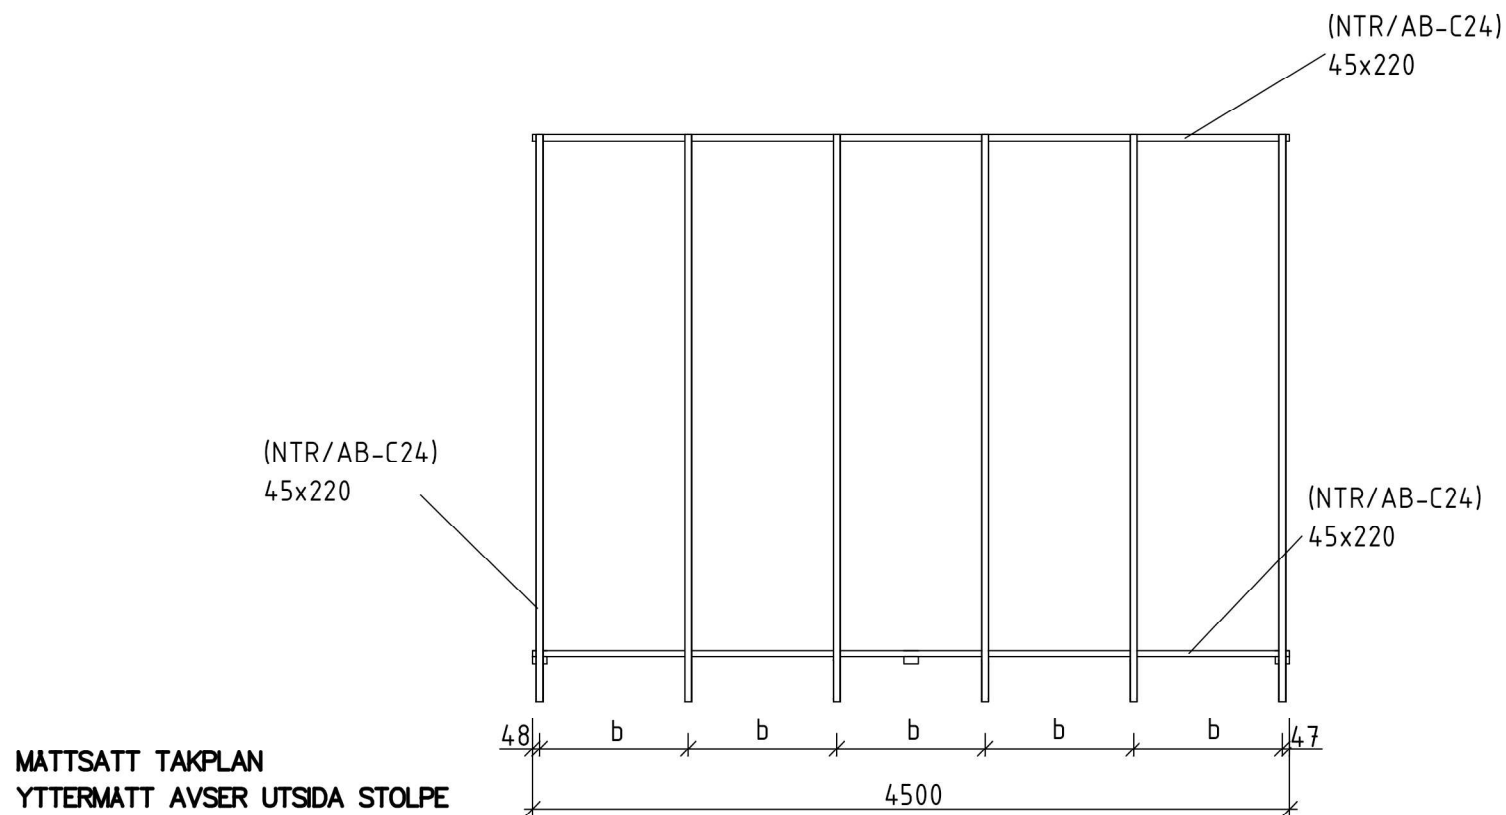

NAMN:	PRINCIPRITNING	TAKPLAN
FAST.BET:	 SVENSKT TRÄ	DATUM
KOMMUN:		TYP UTEPLATS – 21110
Elecosoft®		SKALA 1:50