



GRÄNSKAD OCH GÖCKAN  
BYGGNADSRÅDET I ÖREBRO

DEN 2014-02-20

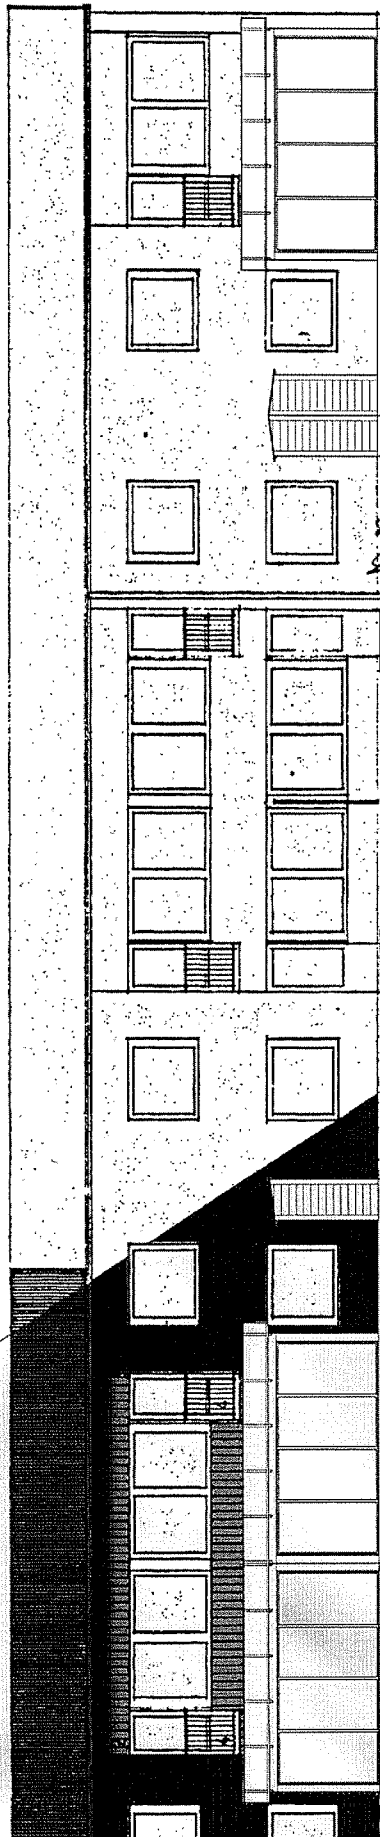


FASAD MOT TRÄDGÅRDSIDAN  
PRINCIPLOSSNING

REDSKAPSBOD


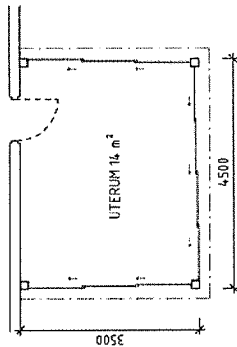


PLAN  
ALTERNATIVT KAN EN KORTSIDA  
UTFÖRAS ENLIGT FASADALTERNATIV B

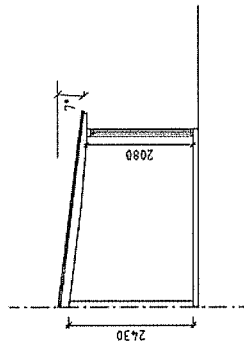


SEKTION


KULÖR  
FASAD: NCS 2500-N  
TAK: GLAS/KANALPLAST ALT.  
PLÅT, GRAFITGRÅ

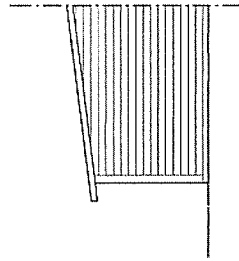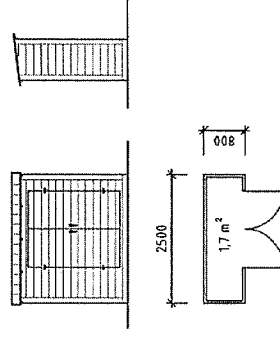

FASAD ALT. B

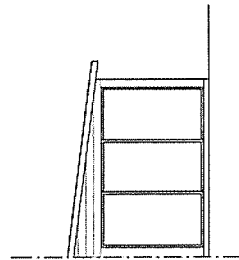

FASAD ALT. A

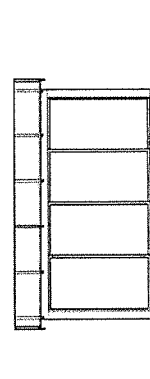

FASAD MOT  
TRÄDGÅRDSIDAN

10m

5m

0

BRF LUNDEN  
2013-11-01  
SHRG 0.01522

